
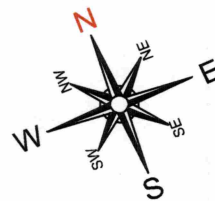


Rua Nicolau Fliessak

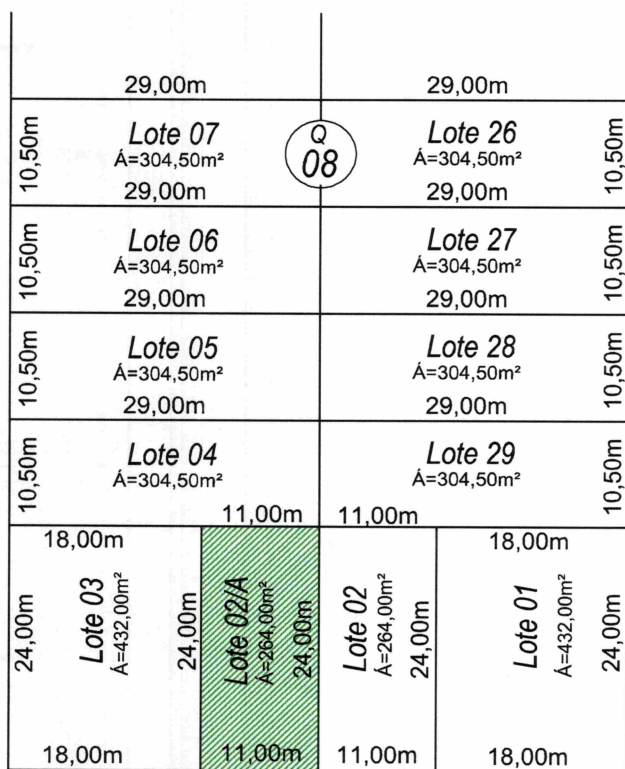

Rua Y 4

Rua Rosalina Ana Ludwig

Planta
Escala: 1/750

PRODEURBS
PREFEITURA MUNICIPAL DE SINOP
APROVADO em 24 / 11 / 2020
Responsável de Assessoria
Francisco Eliana J. de Aguiar
CAU 243513-6
Matricula nº 13752

DESMEMBRAMENTO DE LOTE URBANO

MUNICÍPIO E COMARCA DE SINOP - MATO GROSSO

Origem: Lote 02 da Quadra 08, Jardim Caribe - Sinop/MT
Área: 528,00 m²
Proprietária: Imobiliária Irmãos Nogueira Ltda CNPJ 00.360.408/0001-74

Desmembrado: Lote 02/A da Quadra 08, Jardim Caribe - Sinop/MT
Área: 264,00 m²
Proprietária: Imobiliária Irmãos Nogueira Ltda CNPJ 00.360.408/0001-74

Remanescente: Lote 02 da Quadra 08, Jardim Caribe - Sinop/MT
Área: 264,00 m²
Proprietária: Imobiliária Irmãos Nogueira Ltda CNPJ 00.360.408/0001-74

Imobiliária Irmãos Nogueira Ltda
CNPJ 00.360.408/0001-74

Rafaela Depiné Grotto
Arquiteta e Urbanista - CAU 196980-3