


Rua Nicolau Flessak

Rua Y 4

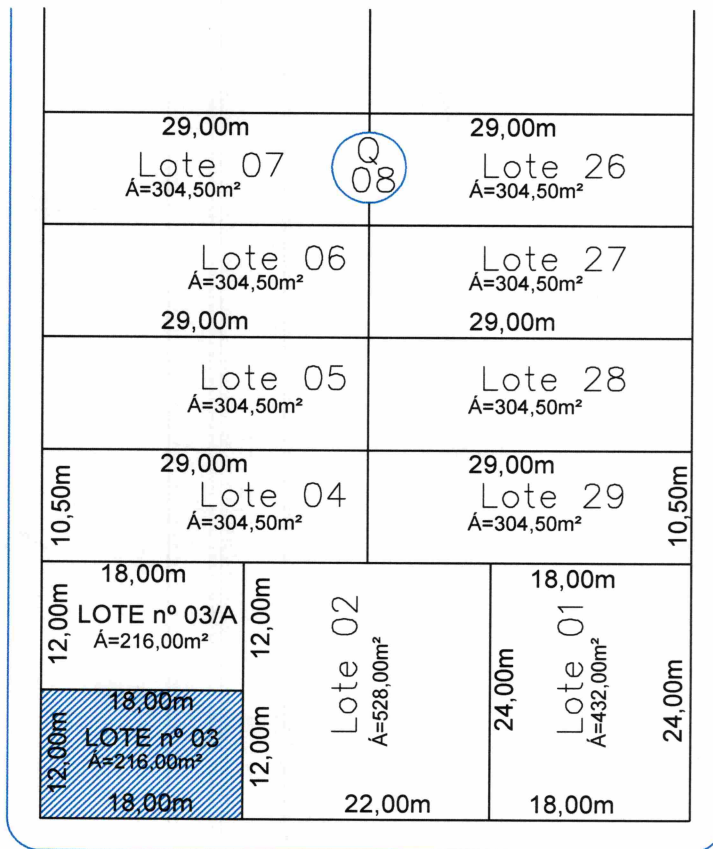

Rua Rosalina Ana Ludwig

Planta
Escala: 1/750

PRODEURBS
PREFEITURA MUNICIPAL DE SINOP
APROVADO em 19/10/2020
Francisca Elina de Araujo
CAU 243513-6
Matricula n° 13752

DESMEMBRAMENTO DE LOTE

MUNICÍPIO E COMARCA DE SINOP - MATO GROSSO

Origem: Lote 03 da Quadra 08, Jardim Caribe—Sinop/MT

Área: 432,00 m²

Proprietária: Imobiliária Irmãos Nogueira Ltda CNPJ 00.360.408/0001-74

Desmembrado: Lote 03/A da Quadra 08, Jardim Caribe—SinopMT

Área: 216,00 m²

Proprietária: Imobiliária Irmãos Nogueira Ltda CNPJ 00.360.408/0001-74

Remanescente: Lote 03 da Quadra 08, Jardim Caribe—SinopMT

Área: 216,00 m²

Proprietária: Imobiliária Irmãos Nogueira Ltda CNPJ 00.360.408/0001-74


Imobiliária Irmãos Nogueira Ltda
CNPJ 00.360.408/0001-74


Rafaela Depiné Grotto
Arquiteta e Urbanista - CAU 196980-3