


Rua X2

Rua Y 4

Rua Alcides Faganelo

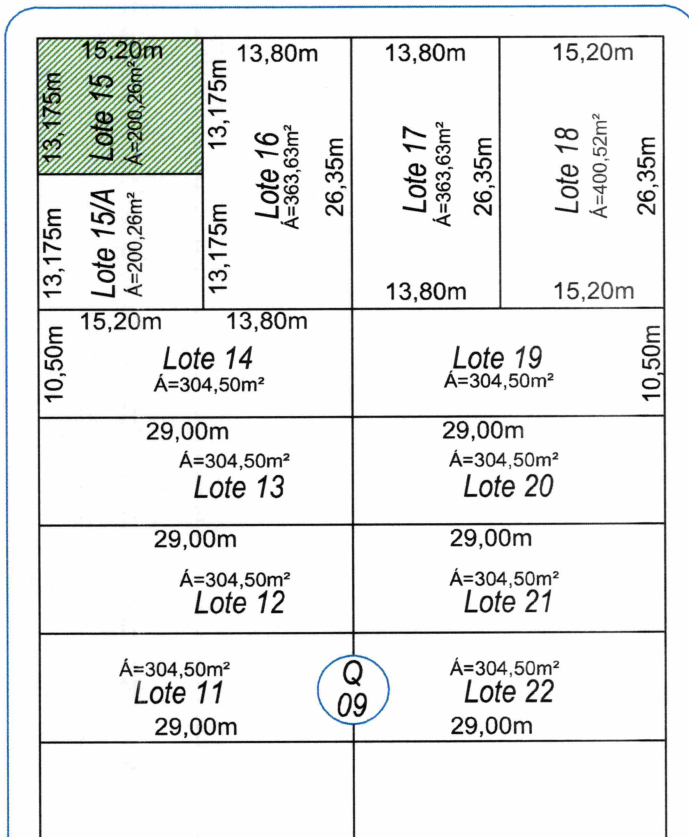

**Planta**  
Escala: 1/750

**PRODEURBS**  
PREFEITURA MUNICIPAL DE SINOP  
APROVADO em 11/12/2020

Francisca Eliana S. de A. Grotto  
CAU 243513-6  
Matricula nº 13752

## DESMEMBRAMENTO DE LOTE

MUNICÍPIO E COMARCA DE SINOP - MATO GROSSO

- Origem:** Lote 15 da Quadra 09, Jardim Caribe-Sinop/MT  
**Área:** 400,52 m<sup>2</sup>  
**Proprietária:** Imobiliária Irmãos Nogueira Ltda CNPJ 00.360.408/0001-74
- Desmembrado:** Lote 15/A da Quadra 09, Jardim Caribe-SinopMT  
**Área:** 200,26 m<sup>2</sup>  
**Proprietária:** Imobiliária Irmãos Nogueira Ltda CNPJ 00.360.408/0001-74
- Remanescente:** Lote 15 da Quadra 09, Jardim Caribe-SinopMT  
**Área:** 200,26 m<sup>2</sup>  
**Proprietária:** Imobiliária Irmãos Nogueira Ltda CNPJ 00.360.408/0001-74

Imobiliária Irmãos Nogueira Ltda  
CNPJ 00.360.408/0001-74

Rafaela D. Grotto  
Rafaela Depiné Grotto  
Arquiteta e Urbanista - CAU 196980-3