


Rua X2

Dezembro..2020

Rua Y 4

Rua Alcides Faganelo

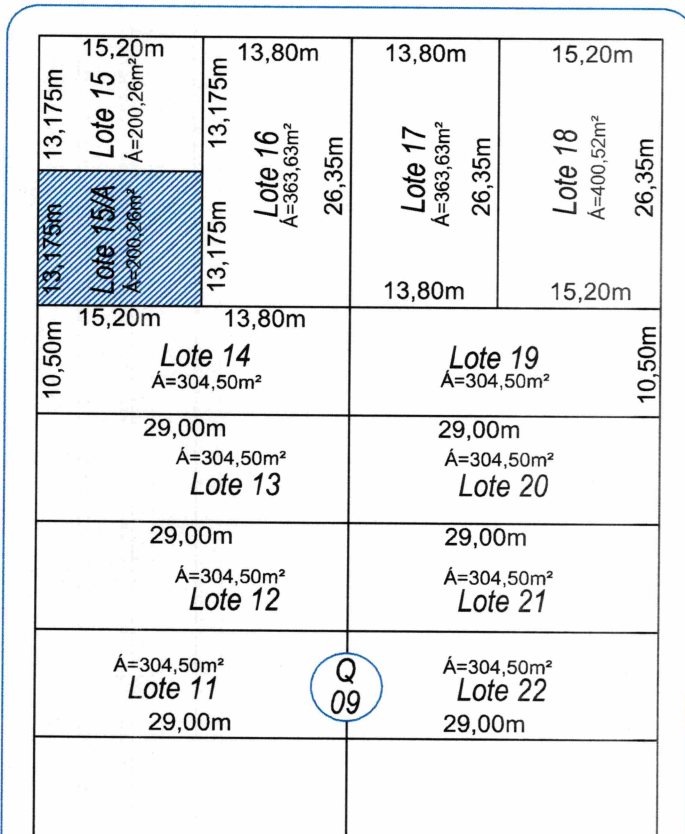

Planta
Escala: 1/750

PRODEURBS
PREFEITURA MUNICIPAL DE SINOP
APROVADO em 15/12/2020
Responsável da Aprovação
Francisca Eliana S. [Assinatura]
CAU 243513-6
Matricula nº 13752

DESMEMBRAMENTO DE LOTE

MUNICÍPIO E COMARCA DE SINOP - MATO GROSSO

- Origem:** Lote 15 da Quadra 09, Jardim Caribe-Sinop/MT
Área: 400,52 m²
Proprietária: Imobiliária Irmãos Nogueira Ltda CNPJ 00.360.408/0001-74
- Desmembrado:** Lote 15/A da Quadra 09, Jardim Caribe-Sinop/MT
Área: 200,26 m²
Proprietária: Imobiliária Irmãos Nogueira Ltda CNPJ 00.360.408/0001-74
- Remanescente:** Lote 15 da Quadra 09, Jardim Caribe-Sinop/MT
Área: 200,26 m²
Proprietária: Imobiliária Irmãos Nogueira Ltda CNPJ 00.360.408/0001-74

Imobiliária Irmãos Nogueira Ltda
CNPJ 00.360.408/0001-74

[Assinatura]
Rafaela Depiné Grotto
Arquiteta e Urbanista - CAU 196980-3