


Rua X 1

Maió... 2021

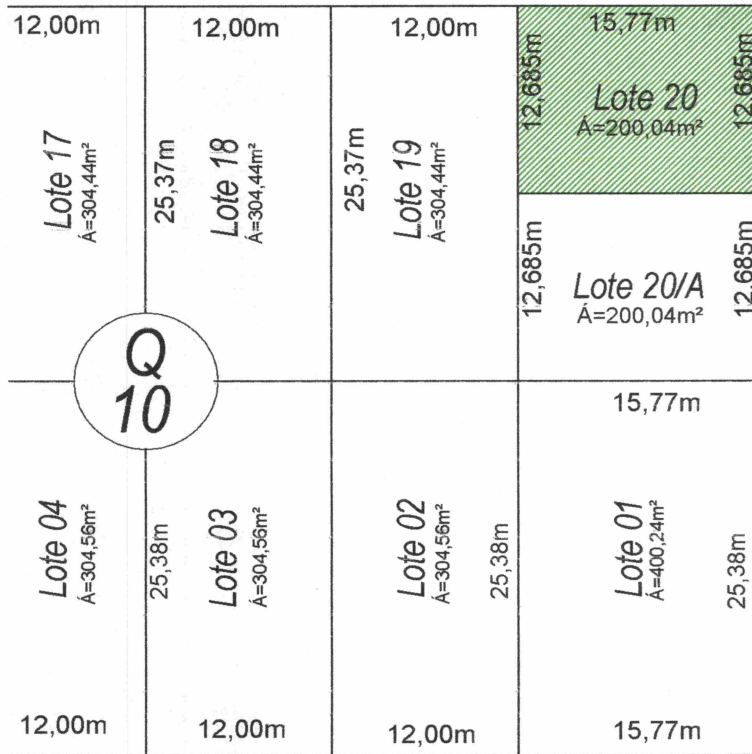

Rua Elisa Bortolozo Luciano

Rua Rosalina Ana Ludwig

Planta

Escala: 1/500

**PRODEURBS**  
 PREFEITURA MUNICIPAL DE SINOP  
 APROVADO em 31/5/2021

Resp. técnico da Aprovação

Henrique B. Henicka  
 CREA: MT 49161  
 Matrícula: 13976

## DESMEMBRAMENTO DE LOTE

MUNICÍPIO E COMARCA DE SINOP - MATO GROSSO

**Origem:** Lote 20 da Quadra 10, Jardim Caribe - Sinop/MT  
**Área:** 400,08 m<sup>2</sup>  
**Proprietária:** Imobiliária Irmãos Nogueira Ltda CNPJ 00.360.408/0001-74

**Desmembrado:** Lote 20/A da Quadra 10, Jardim Caribe - Sinop/MT  
**Área:** 200,04 m<sup>2</sup>  
**Proprietária:** Imobiliária Irmãos Nogueira Ltda CNPJ 00.360.408/0001-74

**Remanescente:** Lote 20 da Quadra 10, Jardim Caribe - Sinop/MT  
**Área:** 200,04 m<sup>2</sup>  
**Proprietária:** Imobiliária Irmãos Nogueira Ltda CNPJ 00.360.408/0001-74

Imobiliária Irmãos Nogueira Ltda  
 CNPJ 00.360.408/0001-74

Rafaela Depiné Grotto  
 Arquiteta e Urbanista - CAU 196980-3