


Rua X 1

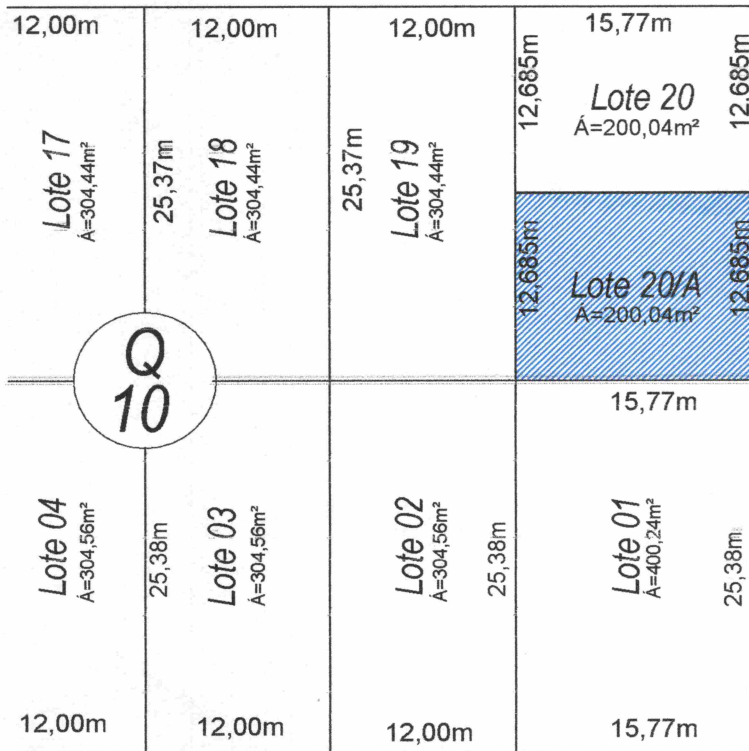

Rua Elisa Bortolozo Luciano

Rua Rosalina Ana Ludwig

Planta

Escala: 1/500

PRODEURBS
 PREFEITURA MUNICIPAL DE SINOP
 APROVADO em 31/5/2021

Responsável da Aprovação

Henrique B. Henicka

CREA: MT 49161

Matrícula: 13976

DESMEMBRAMENTO DE LOTE

MUNICÍPIO E COMARCA DE SINOP - MATO GROSSO

Origem: Lote 20 da Quadra 10, Jardim Caribe - Sinop/MT
Área: 400,08 m²
Proprietária: Imobiliária Irmãos Nogueira Ltda CNPJ 00.360.408/0001-74

Desmembrado: Lote 20/A da Quadra 10, Jardim Caribe - Sinop/MT
Área: 200,04 m²
Proprietária: Imobiliária Irmãos Nogueira Ltda CNPJ 00.360.408/0001-74

Remanescente: Lote 20 da Quadra 10, Jardim Caribe - Sinop/MT
Área: 200,04 m²
Proprietária: Imobiliária Irmãos Nogueira Ltda CNPJ 00.360.408/0001-74

Imobiliária Irmãos Nogueira Ltda
 CNPJ 00.360.408/0001-74

Rafaela D. Grotto
 Rafaela Depiné Grotto
 Arquiteta e Urbanista - CAU 466286 3