


Rua Elisa Bortolozo Luciano

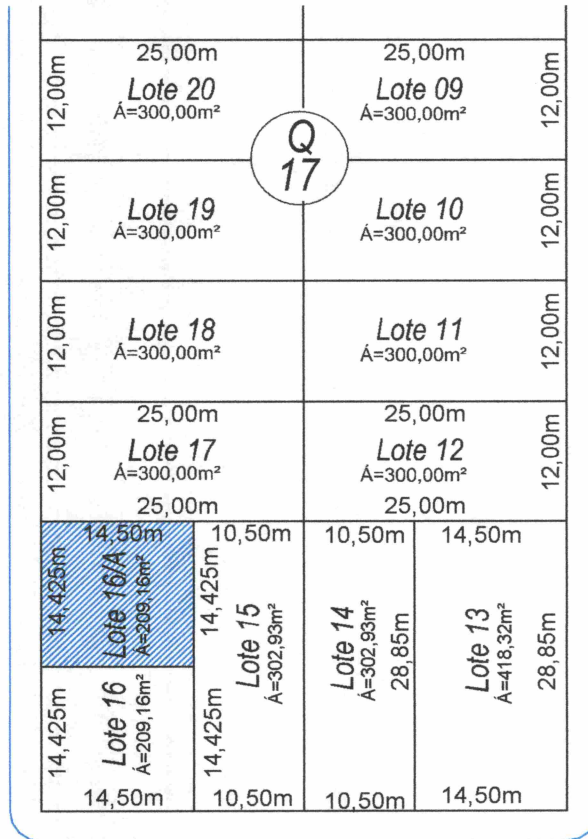

Rua Y 2

Rua X2

Planta  
Escala: 1/750

**PRODEURBS**  
PREFEITURA MUNICIPAL DE SINOP  
APROVADO em 31/03/2021

Responsável da Aprovação

*Henrique B. Henicka*  
CREA: MT 49161  
Matrícula: 13976

## DESMEMBRAMENTO DE LOTE

MUNICÍPIO E COMARCA DE SINOP - MATO GROSSO

**Origem:** Lote 16 da Quadra 17, Jardim Caribe - Sinop/MT  
**Área:** 418,32 m<sup>2</sup>  
**Proprietária:** Imobiliária Irmãos Nogueira Ltda CNPJ 00.360.408/0001-74

**Desmembrado:** Lote 16/A da Quadra 17, Jardim Caribe - Sinop/MT  
**Área:** 209,16 m<sup>2</sup>  
**Proprietária:** Imobiliária Irmãos Nogueira Ltda CNPJ 00.360.408/0001-74

**Remanescente:** Lote 16 da Quadra 17, Jardim Caribe - Sinop/MT  
**Área:** 209,16 m<sup>2</sup>  
**Proprietária:** Imobiliária Irmãos Nogueira Ltda CNPJ 00.360.408/0001-74

*Imobiliária Irmãos Nogueira Ltda*  
CNPJ 00.360.408/0001-74

*Rafaela D. Grotto*  
Rafaela Depiné Grotto  
Arquiteta e Urbanista - CAU 196980-3