


Janeiro...2022

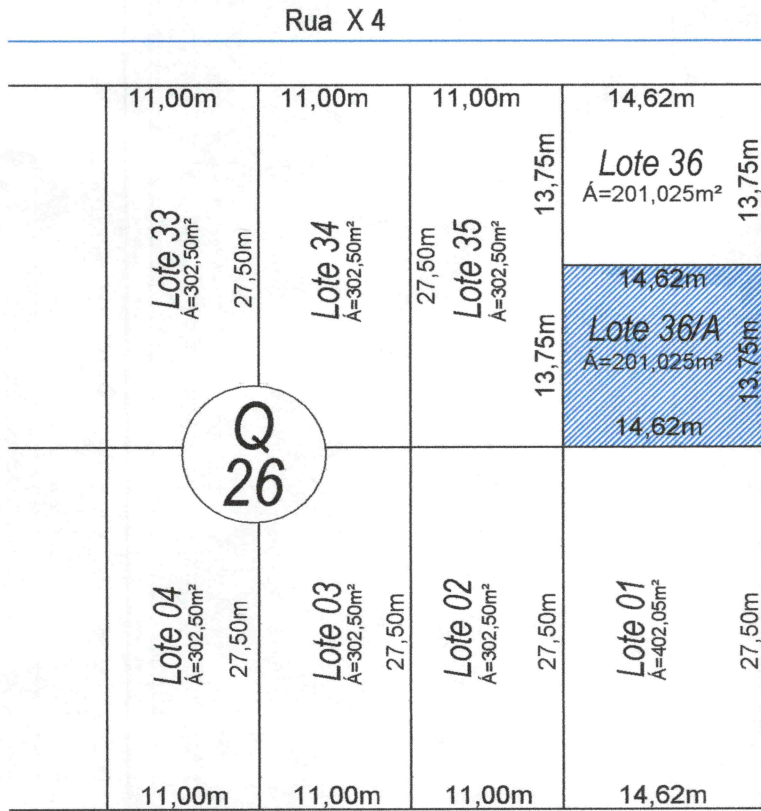

**PRODEURBS**

PREFEITURA MUNICIPAL DE SINOP  
APROVADO em 08/02/2022

Responsável da Aprovação

**Planta**

Escala: 1/500

Henrique B. Henicka  
CREA - MT 49161  
Matrícula 14332

## DESMEMBRAMENTO DE LOTE

MUNICÍPIO E COMARCA DE SINOP - MATO GROSSO

**Origem:** Lote 36 da Quadra 26, Jardim Caribe - Sinop/MT  
**Área:** 402,05 m<sup>2</sup>  
**Proprietária:** Imobiliária Irmãos Nogueira Ltda CNPJ 00.360.408/0001-74

**Desmembrado:** Lote 36/A da Quadra 26, Jardim Caribe - Sinop/MT  
**Área:** 201,025 m<sup>2</sup>  
**Proprietária:** Imobiliária Irmãos Nogueira Ltda CNPJ 00.360.408/0001-74

**Remanescente:** Lote 36 da Quadra 26, Jardim Caribe - Sinop/MT  
**Área:** 201,025 m<sup>2</sup>  
**Proprietária:** Imobiliária Irmãos Nogueira Ltda CNPJ 00.360.408/0001-74

Imobiliária Irmãos Nogueira Ltda  
CNPJ 00.360.408/0001-74

Rafaela Depiné Grotto  
Arquiteta e Urbanista - CAU 196980-3