


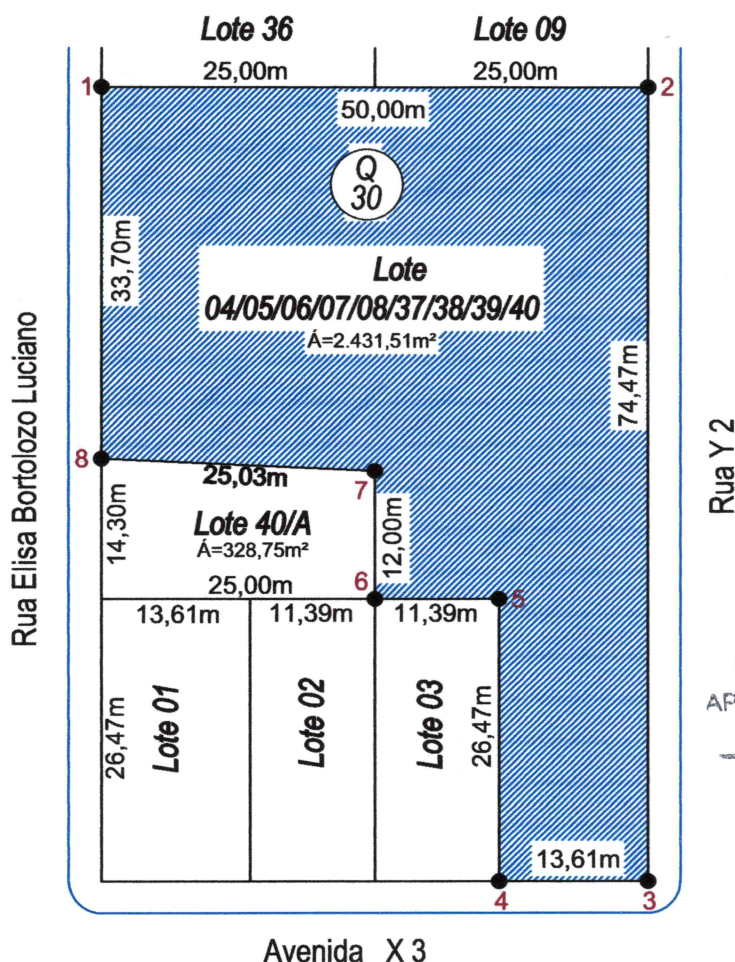

PRODEURBS
PREFEITURA MUNICIPAL DE SINOP
APROVADO em 07/11/2018

Eliani D. Figueiro Pereira
Arquiteta Urbanista CAU A10784-0
Prefeitura de Sinop - PRODEURBS

Planta
Escala: 1/750

DESMEMBRAMENTO DE LOTE URBANO

MUNICÍPIO E COMARCA DE SINOP - MATO GROSSO

Origem: Lote 04/05/06/07/08/37/38/39/40 da Quadra 30, Jardim Caribe - Sinop/MT

Área: 2.760,26 m²

Proprietária: Imobiliária Irmãos Nogueira Ltda CNPJ 00.360.408/0001-74

Desmembrado: Lote 40/A da Quadra 30, Jardim Caribe - Sinop/MT

Área: 328,75 m²

Proprietária: Imobiliária Irmãos Nogueira Ltda CNPJ 00.360.408/0001-74

Remanescente: Lote 04/05/06/07/08/37/38/39/40 da Quadra 30, Jardim Caribe - Sinop/MT

Área: 2.431,51 m²

Proprietária: Imobiliária Irmãos Nogueira Ltda CNPJ 00.360.408/0001-74

Imobiliária Irmãos Nogueira Ltda
CNPJ 00.360.408/0001-74

Rafaela D. Grotto
Rafaela Depiné Grotto
Arquiteta e Urbanista - CAU 196980-3