


**RUA X1**

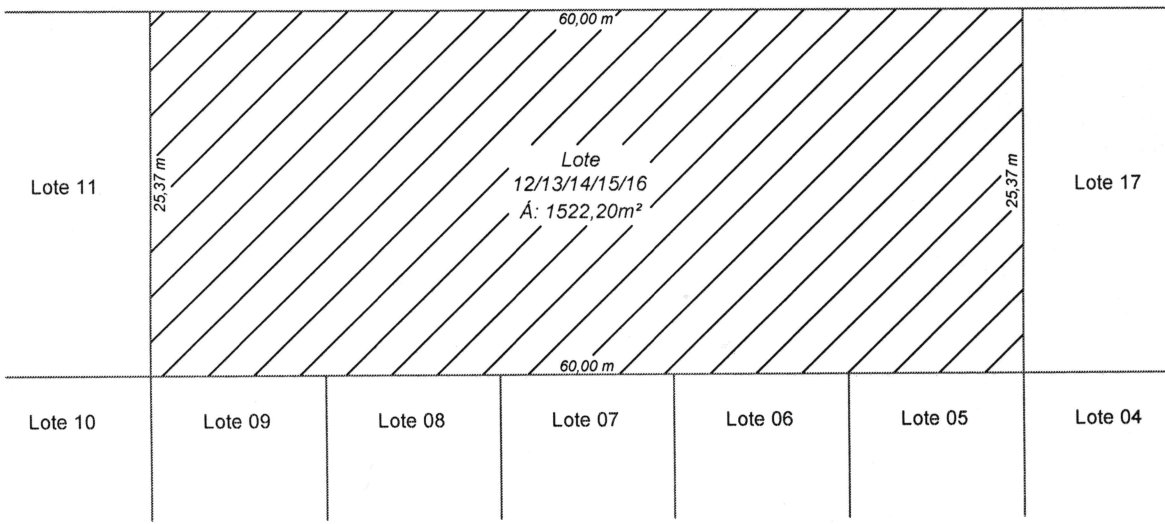

QUADRA 10

*Fernando Morari*  
MT 037413  
MATRÍCULA: 12779

Projeto: **UNIFICAÇÃO**  
Lote 12, 13, 14, 15 e 16 - Quadra 10 - Rua X1 - Jardim Caribe - Município de Sinop/MT

Lote:	Quadra:	Área (total):
12/13/14/15/16	10	1522,20 m <sup>2</sup>

Proprietário: **IMOBILIÁRIA IRMÃOS NOGUEIRA LTDA**  
00.360.408/0001-74

Projeta: <i>Crysthian A. de Souza</i> Crysthian Adriano de Souza CREA 1217463437 RN/MT	Escala: 1:500	Folha: 02/02
	Data: Março/2019	