


RUA X2

Rua Y 1

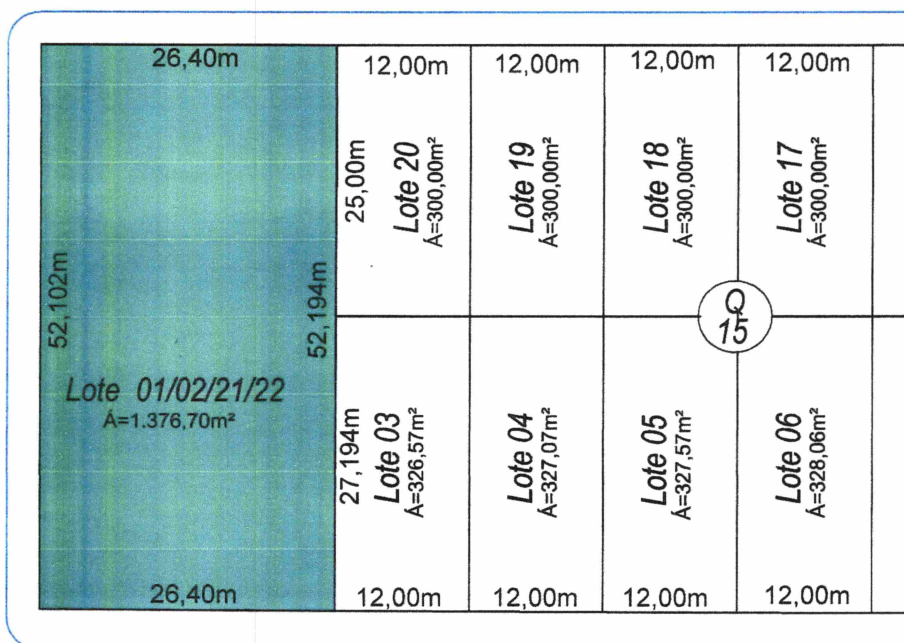

AVENIDA ANDRÉ MAGGI (LE)

Planta
Escala: 1/750

PRODEURBS
PREFEITURA MUNICIPAL DE SINOP
APROVADO em 28/3/2019
Eliani D Figueiro Pereira
Arquiteta Urbanista CAU A10784-C
Prefeitura de Sinop - PRODEURBS

UNIFICAÇÃO DE LOTE URBANO

MUNICÍPIO E COMARCA DE SINOP - MATO GROSSO

Proprietária: **Imobiliária Irmãos Nogueira Ltda**
CNPJ 00.360.408/0001-74

Origem: Lote 01 da Quadra 15, Jardim Caribe - Sinop/MT
Área: 390,63m² ✓
Origem: Lote 02 da Quadra 15, Jardim Caribe - Sinop/MT
Área: 326,07m² ✓
Origem: Lote 21 da Quadra 15, Jardim Caribe - Sinop/MT
Área: 300,00m² ✓
Origem: Lote 22 da Quadra 15, Jardim Caribe - Sinop/MT
Área: 360,00m²

Unificação:
UNIFICADO: Lote 01/02/21/22 da Quadra 15, Jardim Caribe - Sinop/MT
Área: 1.376,70m²

Imobiliária Irmãos Nogueira Ltda
CNPJ 00.360.408/0001-74

Rafaela D. Grotto
Rafaela Depiné Grotto
Arquiteta e Urbanista - CAU 198980-3