


**PLANTA DE ORIGEM -  
LOTES 01, 02, 03, 04,  
05 E 06**

**Avenida Águias**

|                                   |         |         |         |
|-----------------------------------|---------|---------|---------|
| Lote 14                           | Lote 15 | Lote 15 | Lote 17 |
| Lote 13                           | 27      |         | Lote 18 |
| Lote 12                           |         |         | Lote 19 |
| Lote 11                           |         |         | Lote 20 |
| Lote 10                           |         |         | Lote 21 |
| Lote 09                           |         |         | Lote 22 |
| Lote 08                           |         |         | Lote 23 |
| Lote 07                           |         |         | Lote 24 |
| 25,00 m<br>Lote 06<br>Á: 300,00m² | 12,00 m |         | Lote 25 |
| 25,00 m<br>Lote 05<br>Á: 300,00m² | 12,00 m |         | Lote 26 |
| 25,00 m<br>Lote 04<br>Á: 300,00m² | 12,00 m |         | Lote 27 |
| 25,00 m<br>Lote 03<br>Á: 300,00m² | 12,00 m |         | Lote 28 |
| 25,00 m<br>Lote 02<br>Á: 300,00m² | 12,00 m |         | Lote 29 |
| 25,00 m<br>Lote 01<br>Á: 400,00m² | 16,00 m |         | Lote 30 |

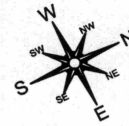

**Rua X4**

**Rua X5**

**PRODEURBS**  
PREFEITURA MUNICIPAL DE SINOP  
APROVADO em 05/04/2021

Responsável pela Aprovação

*Henrique B. Henicka*

CREA: MT 49161

Matrícula: 13976

**Rua Nicolau Flessak**

Projeto:

**UNIFICAÇÃO**

Lote 01/02/03/04/05/06 - Quadra 27 - Rua X4 - Jardim Caribe - Município de Sinop/MT

Lotes (Origem):

01, 02, 03, 04, 05, 06

Quadra:

27

Área (unidade): Lote 01 - 400,00 m²

Lote 02 - 300,00 m²

Lote 03 - 300,00 m²

Lote 04 - 300,00 m²

Lote 05 - 300,00 m²

Lote 06 - 300,00 m²

Proprietário:

**IMOBILIÁRIA IRMÃOS NOGUEIRA LTDA**

00.360.408/0001-74

Projetista:

*Crysthian A. de Souza*  
**Crysthian Adriano de Souza**  
CREA 1217463437 RN/MT

Escala:

1:1250

Folha:

01/05

Data:

**MARÇO/2021**


**PLANTA DE ORIGEM -  
LOTES 07, 08, 09, 10 E  
11**

**Avenida Águias**

**Rua X4**

**Rua X5**

|                                   |         |         |         |
|-----------------------------------|---------|---------|---------|
| Lote 14                           | Lote 15 | Lote 15 | Lote 17 |
| Lote 13                           | 27      |         | Lote 18 |
| Lote 12                           |         |         | Lote 19 |
| 25,00 m<br>Lote 11<br>Á: 300,00m² | 12,00 m | 12,00 m | Lote 20 |
| 25,00 m<br>Lote 10<br>Á: 300,00m² | 12,00 m | 12,00 m | Lote 21 |
| 25,00 m<br>Lote 09<br>Á: 300,00m² | 12,00 m | 12,00 m | Lote 22 |
| 25,00 m<br>Lote 08<br>Á: 300,00m² | 12,00 m | 12,00 m | Lote 23 |
| 25,00 m<br>Lote 07<br>Á: 300,00m² | 12,00 m | 12,00 m | Lote 24 |
| Lote 06                           |         |         | Lote 25 |
| Lote 05                           |         |         | Lote 26 |
| Lote 04                           |         |         | Lote 27 |
| Lote 03                           |         |         | Lote 28 |
| Lote 02                           |         |         | Lote 29 |
| Lote 01                           |         |         | Lote 30 |

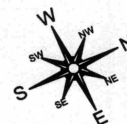

**PRODEURBS**  
PREFEITURA MUNICIPAL DE SINOP  
APROVADO em 05/04/2021  
Responsável e Aprovado:  
  
**Henrique B. Henicka**  
CREA: MT 49161  
Matricula: 13976

**Rua Nicolau Flessak**

Projeto:

**UNIFICAÇÃO**

Lote 07/08/09/10/11 - Quadra 27 - Rua X4 - Jardim Caribe - Minicípio de Sinop/MT

Lotes (Origem):

07, 08, 09, 10, 11

Quadra:

27

Área (unidade): Lote 07 - 300,00 m²  
Lote 08 - 300,00 m²  
Lote 09 - 300,00 m²  
Lote 10 - 300,00 m²  
Lote 11 - 300,00 m²

Proprietário:

**IMOBILIÁRIA IRMÃOS NOGUEIRA LTDA**  
00.360.408/0001-74

Projetista:

**Crysthian Adriano de Souza**  
CREA 1217463437 RN/MT

Escala:

1:1250

Folha:

02/05

Data:

**MARÇO/2021**



**PLANTA DE ORIGEM -  
LOTES 20, 21, 22, 23 E  
24**


Avenida Águias

Rua X4

Rua X5

Rua Nicolau Flessak

|         |                    |                        |                    |
|---------|--------------------|------------------------|--------------------|
| Lote 14 | Lote 15            | Lote 15                | Lote 17            |
| Lote 13 | 27                 |                        | Lote 18            |
| Lote 12 |                    |                        | Lote 19            |
| Lote 11 | 25,00 m<br>12,00 m | Lote 20<br>A: 300,00m² | 25,00 m<br>12,00 m |
| Lote 10 | 25,00 m<br>12,00 m | Lote 21<br>A: 300,00m² | 25,00 m<br>12,00 m |
| Lote 09 | 25,00 m<br>12,00 m | Lote 22<br>A: 300,00m² | 25,00 m<br>12,00 m |
| Lote 08 | 25,00 m<br>12,00 m | Lote 23<br>A: 300,00m² | 25,00 m<br>12,00 m |
| Lote 07 | 25,00 m<br>12,00 m | Lote 24<br>A: 300,00m² | 25,00 m<br>12,00 m |
| Lote 06 | 25,00 m<br>12,00 m | Lote 25<br>A: 300,00m² | 25,00 m<br>12,00 m |
| Lote 05 | Lote 26            |                        |                    |
| Lote 04 | Lote 27            |                        |                    |
| Lote 03 | Lote 28            |                        |                    |
| Lote 02 | Lote 29            |                        |                    |
| Lote 01 | Lote 30            |                        |                    |

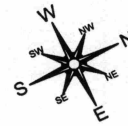

**PRODEURBS**  
PREFEITURA MUNICIPAL DE SINOP  
APROVADO em 05/04/2021  
Responsável e Aprovado  
**Henrique B. Henicka**  
CREA: MT 49161  
Matrícula: 13976

Projeto:

**UNIFICAÇÃO**

Lote 20/21/22/23/24 - Quadra 27 - Rua X5 - Jardim Caribe - Município de Sinop/MT

Lotes (Origem):

20, 21, 22, 23, 24

Quadra:

27

Área (unidade): Lote 20 - 300,00 m²  
Lote 21 - 300,00 m²  
Lote 22 - 300,00 m²  
Lote 23 - 300,00 m²  
Lote 24 - 300,00 m²

Proprietário:

**IMOBILIÁRIA IRMÃOS NOGUEIRA LTDA**  
00.360.408/0001-74

Projetista:

**Crysthian Adriano de Souza**  
CREA 1217463437 RN/MT

Escala:

1:1250

Folha:

03/05

Data:

**MARÇO/2021**


**PLANTA DE ORIGEM -  
LOTES 25, 26, 27, 28,  
29 E 30**

**Avenida Águias**

**Rua X4**

**Rua X5**

|         |         |                                   |         |
|---------|---------|-----------------------------------|---------|
| Lote 14 | Lote 15 | Lote 15                           | Lote 17 |
| Lote 13 | 27      | Lote 18                           |         |
| Lote 12 |         | Lote 19                           |         |
| Lote 11 |         | Lote 20                           |         |
| Lote 10 |         | Lote 21                           |         |
| Lote 09 |         | Lote 22                           |         |
| Lote 08 |         | Lote 23                           |         |
| Lote 07 |         | Lote 24                           |         |
| Lote 06 | 12,00 m | 25,00 m<br>Lote 25<br>Á: 300,00m² | 12,00 m |
| Lote 05 | 12,00 m | 25,00 m<br>Lote 26<br>Á: 300,00m² | 12,00 m |
| Lote 04 | 12,00 m | 25,00 m<br>Lote 27<br>Á: 300,00m² | 12,00 m |
| Lote 03 | 12,00 m | 25,00 m<br>Lote 28<br>Á: 300,00m² | 12,00 m |
| Lote 02 | 12,00 m | 25,00 m<br>Lote 29<br>Á: 300,00m² | 12,00 m |
| Lote 01 | 16,00 m | 25,00 m<br>Lote 30<br>Á: 400,00m² | 16,00 m |

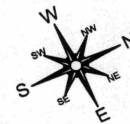

**PRODEURBS**  
PREFEITURA MUNICIPAL DE SINOP  
APROVADO em 05/04/2021

Responsável da Aprovação

*Henrique B. Henicka*  
CREA: MT 49161  
Matrícula: 13976

**Rua Nicolau Flessak**

Projeto:

**UNIFICAÇÃO**

Lote 25/26/27/28/29/30 - Quadra 27 - Rua X5 - Jardim Caribe - Município de Sinop/MT

Lotes (Origem):

25, 26, 27, 28, 29, 30

Quadra:

27

Área (unidade): Lote 25 - 300,00 m²  
Lote 26 - 300,00 m²  
Lote 27 - 300,00 m²  
Lote 28 - 300,00 m²  
Lote 29 - 300,00 m²  
Lote 30 - 400,00 m²

Proprietário:

**IMOBILIÁRIA IRMÃOS NOGUEIRA LTDA**  
00.360.408/0001-74

Projetista:

*Crysthian A. de Souza*  
**Crysthian Adriano de Souza**  
CREA 1217463437 RN/MT

Escala:

1:1250

Folha:

04/05



Data:

**MARÇO/2021**



**PLANTA UNIFICADA -  
Lote 01-11/20-30**

**Avenida Águias**

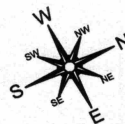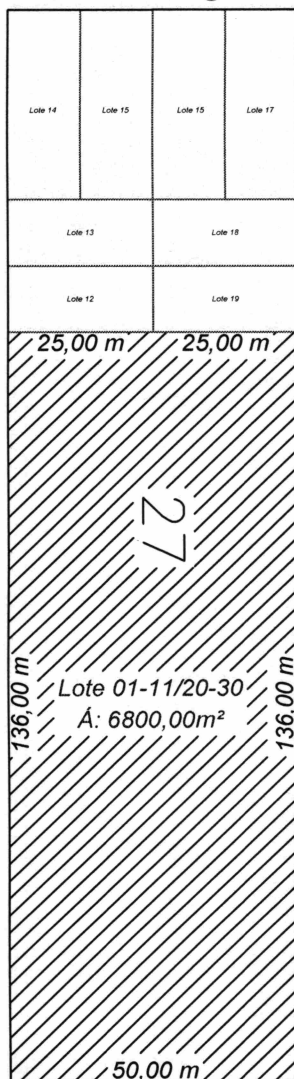

**PRODEURBS**  
PREFEITURA MUNICIPAL DE SINOP  
APROVADO em 05/04/2021

Responsável pela Aprovação

*Henrique B. Henicka*  
CREA: MT 49161  
Matrícula: 13976

**Rua Nicolau Flessak**

Lotes de origem:

Lote 01/02/03/04/05/06/07/08/09/10/11 - Quadra 27 - Rua X4 - Jardim Caribe - Município de Sinop/MT  
Lote 20/21/22/23/24/25/26/27/28/29/30 - Quadra 27 - Rua X5 - Jardim Caribe - Município de Sinop/MT

Projeto:

**UNIFICAÇÃO**

Lote 01-11/20-30 - Quadra 27 - Rua X4 com Rua Nicolau Flessak com Rua X5 - Jardim Caribe -  
Município de Sinop/MT

|   |                   |                                 |
|---|-------------------|---------------------------------|
| Lote (Unificado):<br><br>01-11/20-30                                                                    | Quadra:<br><br>27 | Área (total):<br><br>6800,00 m² |
| Proprietário:<br><b>IMOBILIÁRIA IRMÃOS NOGUEIRA LTDA</b><br>00.360.408/0001-74                          |                   |                                 |
| Projetista:<br><i>Crysthan A. de Souza</i><br><b>Crysthan Adriano de Souza</b><br>CREA 1217463437 RN/MT |                   | Escala: 1:1250<br>Folha: 05/05  |
|   |                   | Data: JANEIRO/2021              |