


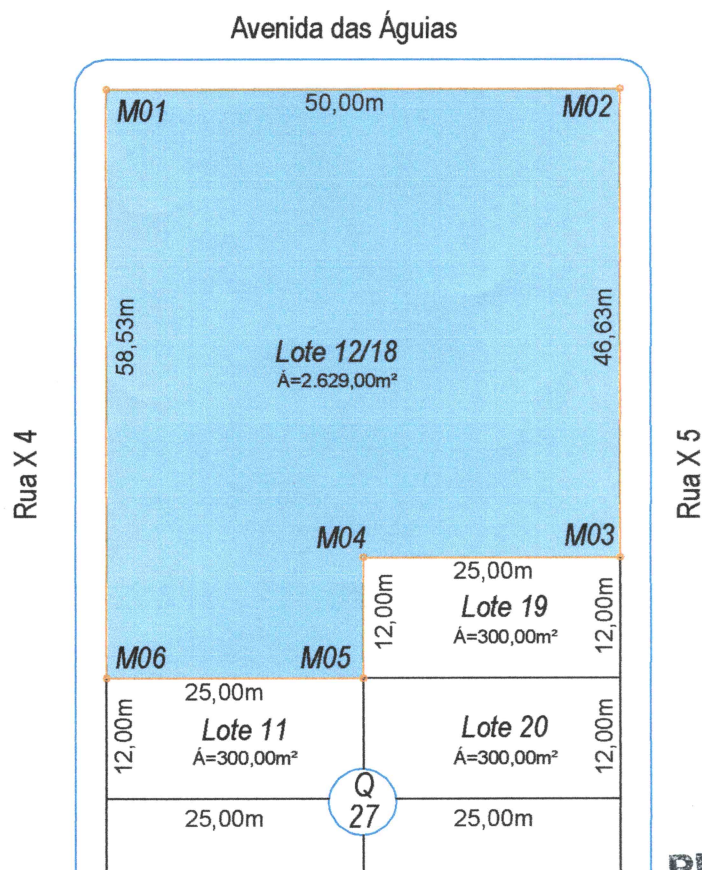

Planta

Escala: 1/750

PRODEURBS
PREFEITURA MUNICIPAL DE SINOP
APROVADO em 31/5/2021
Recuperação da Aprovação

Henrique B. Henicka
ÁREA: MT 49161
Matrícula: 13976

PLANTA UNIFICAÇÃO DE LOTE URBANO

MUNICÍPIO E COMARCA DE SINOP - MATO GROSSO

Proprietária: **Imobiliária Irmãos Nogueira Ltda** CNPJ 00.360.408/0001-74

Origem: Lote 12 da Quadra 27, Jardim Caribe -Sinop/MT	Área: 300,00 m²
Origem: Lote 13 da Quadra 27, Jardim Caribe -Sinop/MT	Área: 300,00 m²
Origem: Lote 14 da Quadra 27, Jardim Caribe -Sinop/MT	Área: 431,76 m²
Origem: Lote 15 da Quadra 27, Jardim Caribe -Sinop/MT	Área: 432,09 m²
Origem: Lote 16 da Quadra 27, Jardim Caribe -Sinop/MT	Área: 432,41 m²
Origem: Lote 17 da Quadra 27, Jardim Caribe -Sinop/MT	Área: 432,74 m²
Origem: Lote 18 da Quadra 27, Jardim Caribe -Sinop/MT	Área: 300,00 m²

UNIFICADO: Lote 12/18 da Quadra 27, Jardim Caribe -Sinop/MT Área: 2.629,00 m²

Imobiliária Irmãos Nogueira Ltda
CNPJ 00.360.408/0001-74

Rafaela D. Grotto
Rafaela Depiné Grotto
Arquiteta e Urbanista - CAU 196980-3