


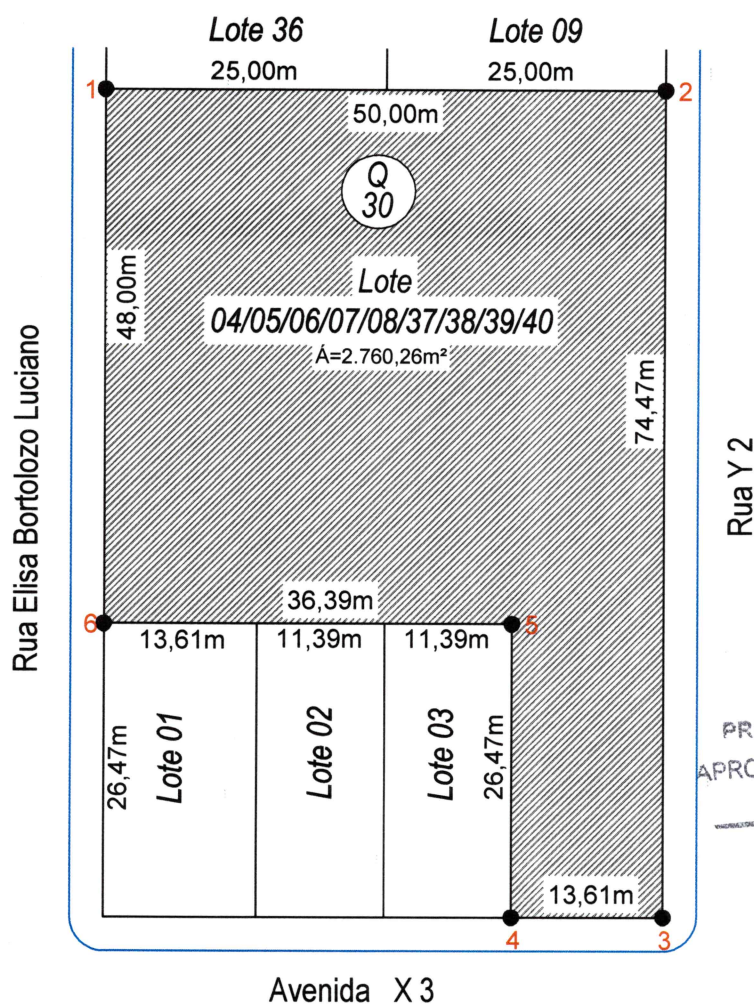

PRODEURBS
PREFEITURA MUNICIPAL DE SINOP
 APROVADO em 07/11/2018
 Eliani D. Figueiro Pereira
 Arquiteta Urbanista CAU A10784-0
 Prefeitura de Sinop - PRODEURBS

Planta
 Escala: 1/750

UNIFICAÇÃO DE LOTE URBANO

MUNICÍPIO E COMARCA DE SINOP - MATO GROSSO

Unificação: Lote 04/05/06/07/08/37/38/39/40 da Quadra 30, Jardim Caribe - Sinop/MT

Área: 2.760,26 m²

Proprietária: Imobiliária Irmãos Nogueira Ltda

CNPJ 00.360.408/0001-74

Imobiliária Irmãos Nogueira Ltda
 CNPJ 00.360.408/0001-74

Rafaela D. Grotto
 Rafaela Depiné Grotto
 Arquiteta e Urbanista - CAU 196980-3