



Agosto... 2021

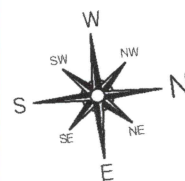

Rua Turin

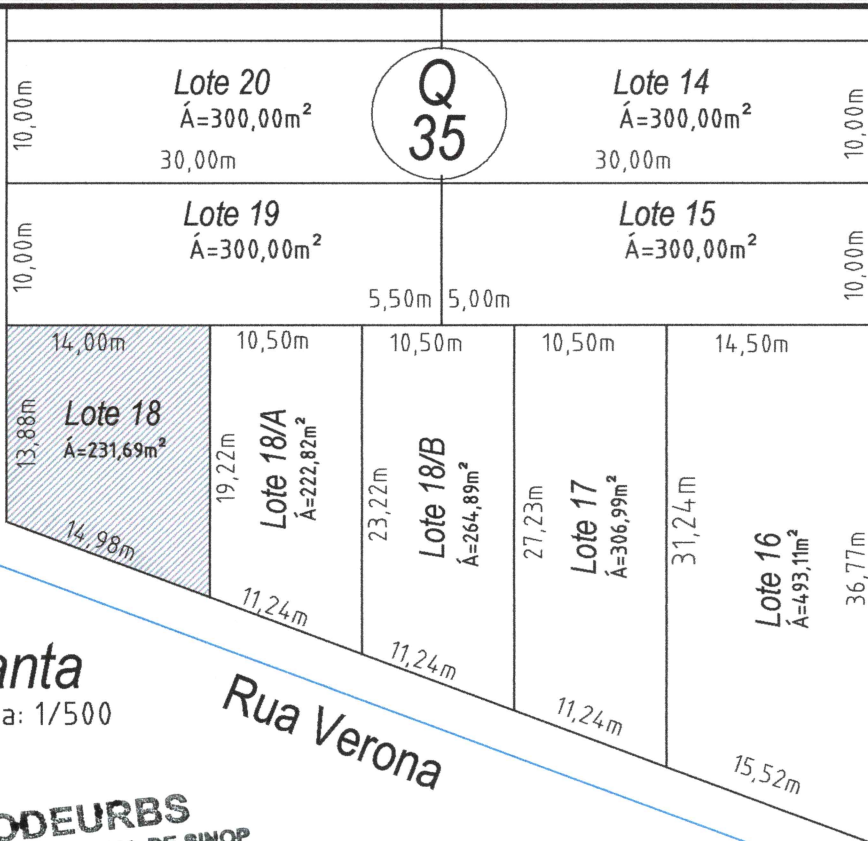

Rua Varese

Planta
Escala: 1/500

Rua Verona

PRODEURBS
PREFEITURA MUNICIPAL DE SINOP
APROVADO em 03 / 09 / 2021

Responsável da Aprovação

Henrique B. Henicka
CREA - MT 49161
Matrícula 14332

DESMEMBRAMENTO DE LOTE

MUNICÍPIO E COMARCA DE SINOP - MATO GROSSO

Origem: Lote 18 da Quadra 35, Jardim Italia III - Sinop/MT
Área: 719,40 m²
Proprietária: MMC Bocaina Empreendimentos Imobiliários Ltda CNPJ 17.891.454/0001-00

Desmembrado: Lote 18/A da Quadra 35, Jardim Italia III - Sinop/MT
Área: 222,82 m²
Proprietária: MMC Bocaina Empreendimentos Imobiliários Ltda CNPJ 17.891.454/0001-00

Desmembrado: Lote 18/B da Quadra 35, Jardim Italia III - Sinop/MT
Área: 264,89 m²
Proprietária: MMC Bocaina Empreendimentos Imobiliários Ltda CNPJ 17.891.454/0001-00

Remanescente: Lote 18 da Quadra 35, Jardim Italia III - Sinop/MT
Área: 231,69 m²
Proprietária: MMC Bocaina Empreendimentos Imobiliários Ltda CNPJ 17.891.454/0001-00

MMC Bocaina Empreendimentos Imobiliários Ltda
CNPJ 17.891.454/0001-00

Rafaela D. Grotto
Rafaela Depiné Grotto
Arquiteta e Urbanista - CAU 196980-3