



Agosto...2021

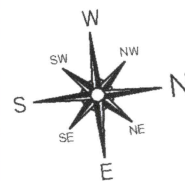

Rua Turin

Rua Varese

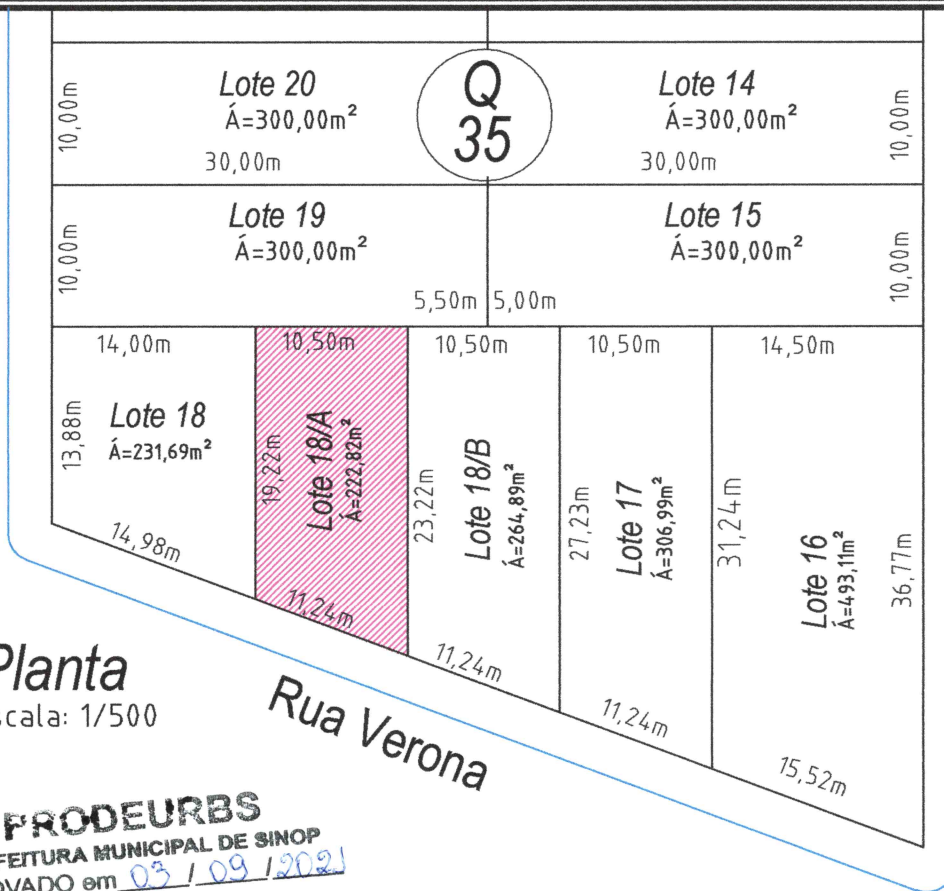

Planta

Escala: 1/500

Rua Verona

PRODEURBS
 PREFEITURA MUNICIPAL DE SINOP
 APROVADO em 03 / 09 / 2021

Responsável da Aprovação

Henrique B. Henicka
 CREA - MT 49161
 Matrícula 14332

DESMEMBRAMENTO DE LOTE

MUNICÍPIO E COMARCA DE SINOP - MATO GROSSO

Origem: Lote 18 da Quadra 35, Jardim Italia III - Sinop/MT

Área: 719,40 m²

Proprietária: MMC Bocaina Empreendimentos Imobiliários Ltda CNPJ 17.891.454/0001-00

Desmembrado: Lote 18/A da Quadra 35, Jardim Italia III - Sinop/MT

Área: 222,82 m²

Proprietária: MMC Bocaina Empreendimentos Imobiliários Ltda CNPJ 17.891.454/0001-00

Desmembrado: Lote 18/B da Quadra 35, Jardim Italia III - Sinop/MT

Área: 264,89 m²

Proprietária: MMC Bocaina Empreendimentos Imobiliários Ltda CNPJ 17.891.454/0001-00

Remanescente: Lote 18 da Quadra 35, Jardim Italia III - Sinop/MT

Área: 231,69 m²

Proprietária: MMC Bocaina Empreendimentos Imobiliários Ltda CNPJ 17.891.454/0001-00

Henrique B. Henicka
 MMC Bocaina Empreendimentos imobiliários Ltda

CNPJ 17.891.454/0001-00

Rafaela D. Grotto

Rafaela Depiné Grotto

Arquiteta e Urbanista - CAU 196980-3