


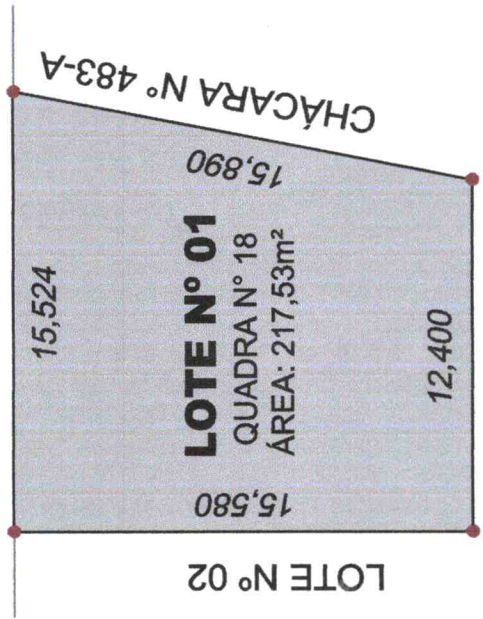

RUA 08



**PRODEURBS**  
 PREFEITURA MUNICIPAL DE SINOP  
 APROVADO em 27 / 12 / 2018

Responsável da Aprovação  
*Julio Henrique V Garcia*  
 Eng. Civil-CREA-RN 120.639.183-9  
 PREFEITURA MUNICIPAL DE SINOP

**PLANTA TOPOGRÁFICA PLANIMÉTRICA GEORREFERENCIADA**  
**M.C.: 57°W - (SGR): SIRGAS 2000**



Imóvel:  
 LOTE Nº 01 - QUADRA Nº 18 - RESIDENCIAL LISBOA - 2ª ETAPA, GLEBA CELESTE 3ª PARTE - SINOP/MT  
 Área Total do Imóvel:  
 217,53 m²

Proprietário:  
*Imobiliária Irmãos Nogueira*  
 IMOBILIÁRIA IRMÃOS NOGUEIRA LTDA  
 CNPJ Nº 00.360.408/0001-74

Proprietário:  
 IMOBILIÁRIA IRMÃOS NOGUEIRA LTDA

Responsável Técnico:  
*Priscilla Morais*  
 PRISCILLA MORAIS DO CARMO  
 Arquiteta e Urbanista  
 CAU 180056-6

Data: 21-09-2018  
 Escala: 1:250