




**PRODEURBS**  
PREFEITURA MUNICIPAL DE SINOP  
APROVADO em 07/12/2018

Responsável da Aprovação

*Julio Henrique V Garcia*

Eng. Civil - OREA - RN 120.639.183-9  
PREFEITURA MUNICIPAL DE SINOP

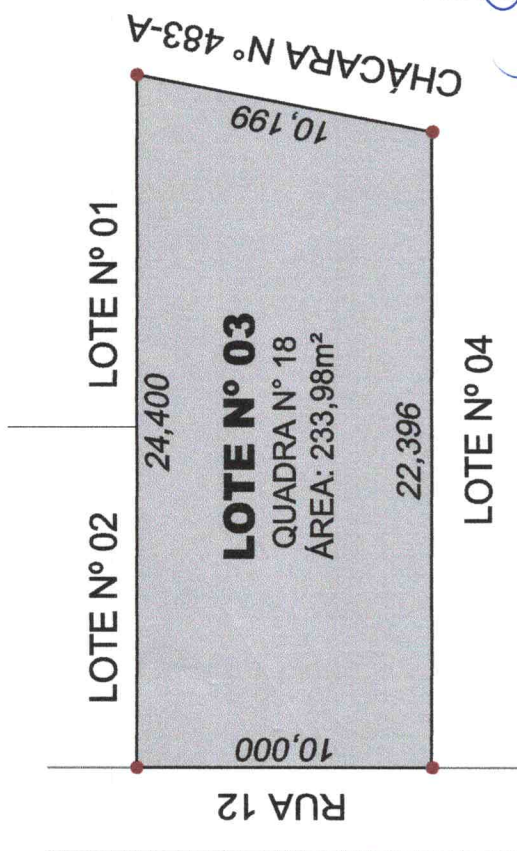

**PLANTA TOPOGRÁFICA PLANIMÉTRICA GEORREFERENCIADA**  
**M.C.: 57°W - (SGR): SIRGAS 2000**

Responsável Técnico:

*Priscilla Morais*  
PRISCILLA MORAIS DO CARMO  
Arquiteta e Urbanista  
CAU 180056-6

Proprietário: IMOBILIÁRIA IRMÃOS NOGUEIRA LTDA

**TOPOS**  
Projetos e Topografia

Imóvel:

LOTE Nº 03 - QUADRA Nº 18 - RESIDENCIAL LISBOA - 2ª ETAPA GLEBA CELESTE 3ª PARTE - SINOP/MT

Área Total do Imóvel:  
233,98 m<sup>2</sup>

Escala:

1:250

Data:

21-09-2018

Proprietário:

*Imobiliária*  
IMOBILIÁRIA IRMÃOS NOGUEIRA LTDA  
CNPJ Nº 00.360.408/6001-74