




PRODEURBS
PREFEITURA MUNICIPAL DE SINOP
APROVADO em 18/12/2018

Responsável da Aprovação

Fernando Morari
Fernando Morari
MT 037413
MATRÍCULA: 12779

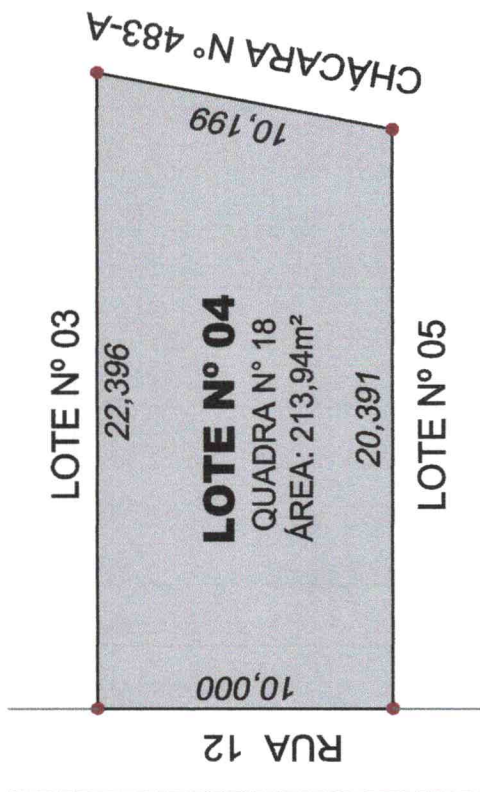

PLANTA TOPOGRÁFICA PLANIMÉTRICA GEORREFERENCIADA
M.C.: 57°W - (SGR): SIRGAS 2000

Responsável Técnico:

Priscilla Moraes
PRISCILLA MORAIS DO CARMO
Arquiteta e Urbanista
CAU 180056-6

Proprietário: IMOBILIÁRIA IRMÃOS NOGUEIRA LTDA

Imóvel: LOTE Nº 04 - QUADRA Nº 18 - RESIDENCIAL LISBOA - 2ª ETAPA GLEBA CELESTE 3ª PARTE - SINOP/MT

Área Total do Imóvel: 213,94 m²
Escala: 1:250
Data: 21-09-2018

TOPOS
Projetos e Topografia

Priscilla Moraes
IMOBILIÁRIA IRMÃOS NOGUEIRA LTDA
CNPJ Nº 08.360.408/0001-74

Proprietário: