




**PRODEURBS**  
PREFEITURA MUNICIPAL DE SINOP  
APROVADO em 18/12/2018

Responsável da Aprovação

*Fernando Morari*  
**Fernando Morari**  
MT 037413  
MATRÍCULA: 12779

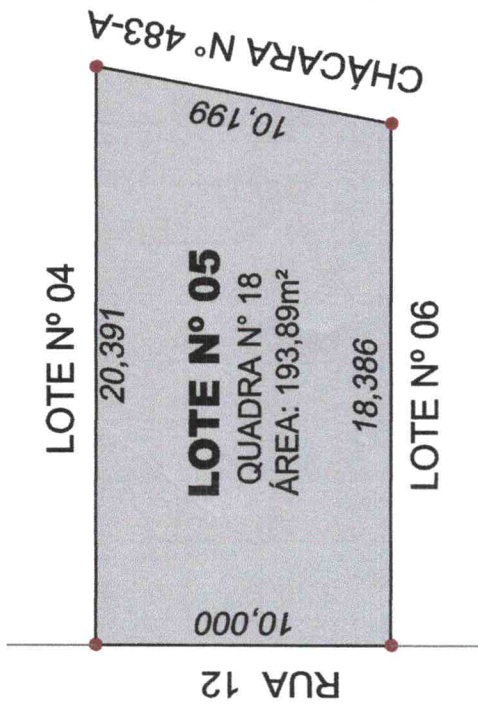

**PLANTA TOPOGRÁFICA PLANIMÉTRICA GEORREFERENCIADA**  
**M.C.: 57°W - (SGR): SIRGAS 2000**

**TOPOS**  
Projetos e Topografia

Proprietário:

IMOBILIÁRIA IRMÃOS NOGUEIRA LTDA

Responsável Técnico:

*Priscilla Morari*  
PRISCILLA MORAIS DO CARMO  
Arquiteta e Urbanista  
CAU 180056-6

Imóvel:

LOTE Nº 05 - QUADRA Nº 18 - RESIDENCIAL LISBOA - 2ª ETAPA GLEBA CELESTE 3ª PARTE - SINOP/MT

Área Total do Imóvel:  
193,89 m<sup>2</sup>

Escala:

1:250

Data:

21-09-2018

Proprietário:

*Fernando Morari*  
IMOBILIÁRIA IRMÃOS NOGUEIRA LTDA  
CNPJ Nº 00.360.408/0001-74