




PRODEURBS
PREFEITURA MUNICIPAL DE SINOP
APROVADO em 20/12/2018

Responsável da Aprovação

Julio Henrique Garcia

Eng. Civil - CREA-RN 120.639/183-9
PREFEITURA MUNICIPAL DE SINOP

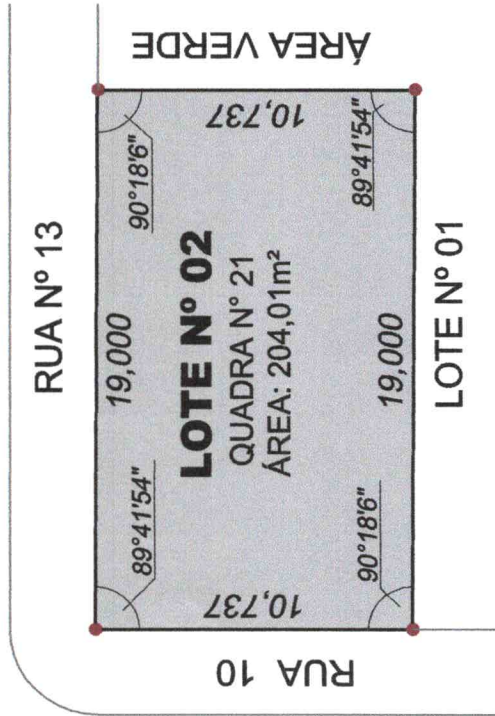

PLANTA TOPOGRÁFICA PLANIMÉTRICA GEORREFERENCIADA
M.C.: 57°W - (SGR): SIRGAS 2000

Responsável Técnico:

Priscilla Moraes
PRISCILLA MORAIS DO CARMO
Arquiteta e Urbanista
CAU 180056-6

Proprietário: IMOBILIÁRIA IRMÃOS NOGUEIRA LTDA

Imóvel: LOTE N° 02 - QUADRA N° 21 - RESIDENCIAL LISBOA - 2° ETAPA GLEBA CELESTE 3ª PARTE - SINOP/MT

Área Total do Imóvel: 204,01 m²
Escala: 1:250
Data: 21-09-2018

TOPOS
Projetos e Topografia

Proprietário:

Priscilla Moraes
IMOBILIÁRIA IRMÃOS NOGUEIRA LTDA
CNPJ Nº 00.360.408/0001-74