
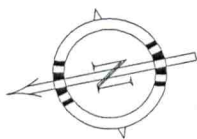


# Estrada Dalva

RUA 10

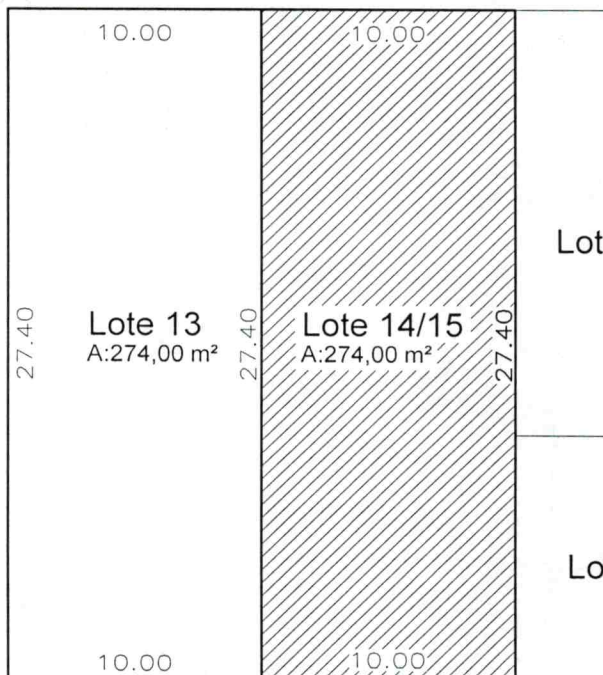

Lote 12

**PRODEURBS**  
PREFEITURA MUNICIPAL DE SINOP  
APROVADO em 19/5/2014

responsável pela aprovação  
PREFEITURA DE SINOP

## Planta de Desmembramento Urbano

C I D A D E D E S I N O P ---- M T

### Origem :

Lote nº 13/14/15 Quadra 15 Loteamento Residencial Lisboa 2º Etapa  
Área : 548,00 m<sup>2</sup>  
Proprietário : Imobiliária Irmãos Nogueira Ltda.  
CNPJ:00.360.408/0001-74

### Desmembramento:

Lote nº 14/15 Quadra 15 Loteamento Residencial Lisboa 2º Etapa  
Área : 274,00 m<sup>2</sup>  
Proprietário : Imobiliária Irmãos Nogueira Ltda.  
CNPJ:00.360.408/0001-74

### Remanescente:

Lote nº 13 Quadra 15 Loteamento Residencial Lisboa 2º Etapa  
Área : 274,00 m<sup>2</sup>  
Proprietário : Imobiliária Irmãos Nogueira Ltda.  
CNPJ:00.360.408/0001-74

Resp. Técnico:

  
CLEIDE R. C. MOREIRA  
Eng.º Civil - CREA RN 1212354311

Data:

Abril de 2014

Escala:

Escala : 1:300