
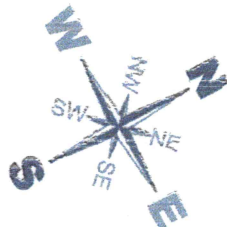


Rua Roque Gomes Moreira

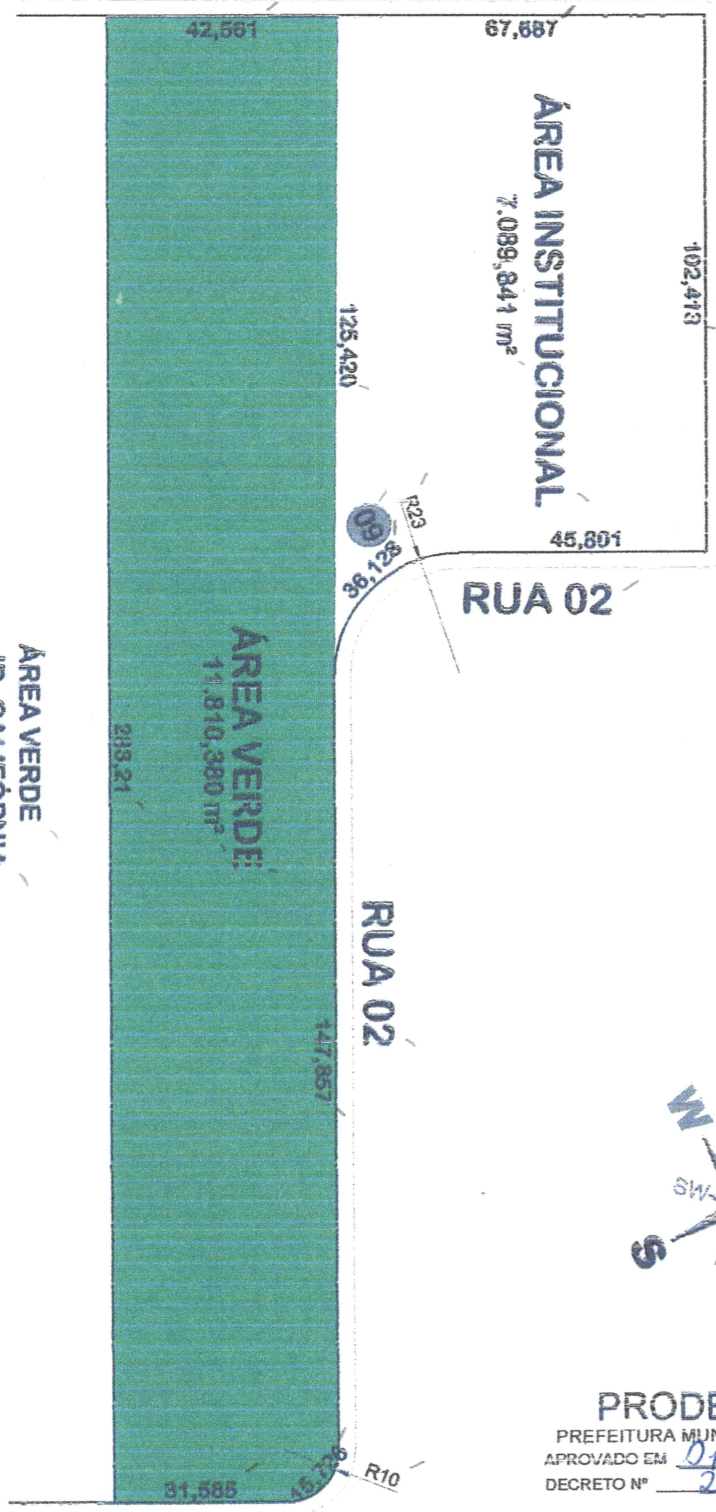

PRODEURBS
 PREFEITURA MUNICIPAL DE SINOP
 APROVADO EM 01/09/2022
 DECRETO Nº 236/2022

RESPONSÁVEL PELO APROVAÇÃO

Deivid

Escala 1:1.300

PROPRIETÁRIA: **IMOBILIÁRIA IRMÃOS NOGUEIRA LTDA**

QUADRA: **09** ÁREA: **18.900,221 m²**

Dupla
 Engenharia
 66-9995-0956 - SINOP/MT

Natália Rossi
NATÁLIA ROSSI
 Arquiteta e Urbanista
 CAU BR A185526-3

