


ESTRADA CLAUDIA

RUA 01

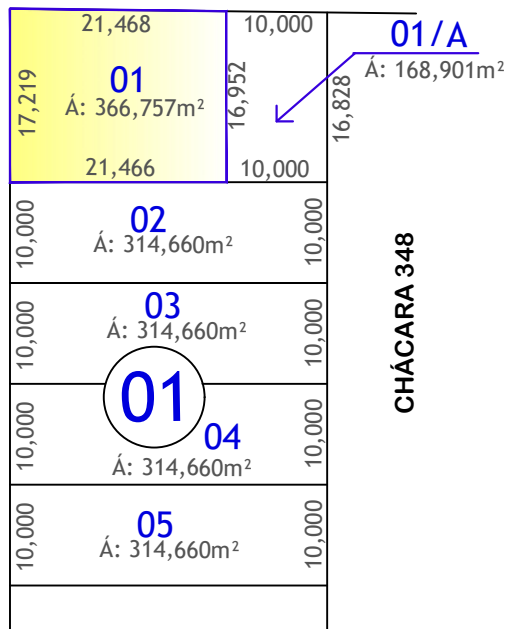

Planta
Escala: 1/750

PLANTA DE DESMEMBRAMENTO DE IMÓVEL URBANO

Remanescente:

Lote n°01, com área 366,757m², quadra "01", Residencial Primor das Águias-Sinop MT

PROPRIETÁRIA: **Imobiliária Irmãos Nogueira Ltda**
CNPJ: 00.360.408/0001-74

PROPRIETÁRIA:

Imobiliária Irmãos Nogueira Ltda
CNPJ: 00.360.408/0001-74



Documento assinado digitalmente
RAFAELA DEPINE GROTTTO
Data: 17/06/2024 09:33:43-0300
Verifique em <https://validar.iti.gov.br>

Rafaela Depiné Grotto

Arquiteta e Urbanista - CAU A 160759-6

aprovação



Assinado Digitalmente por BRUNA
MAIA DE FREITAS (05944946130)
Data: 12/06/2024 09:47:31 -04:00

Sinop, 18 de maio de 2024.

Código de validação: UUDHC7LS8JTMWYMZSLF9

<https://assinatura.e-notariado.org.br/validate/UUDHC7LS8JTMWYMZSLF9>