Outubro..2020

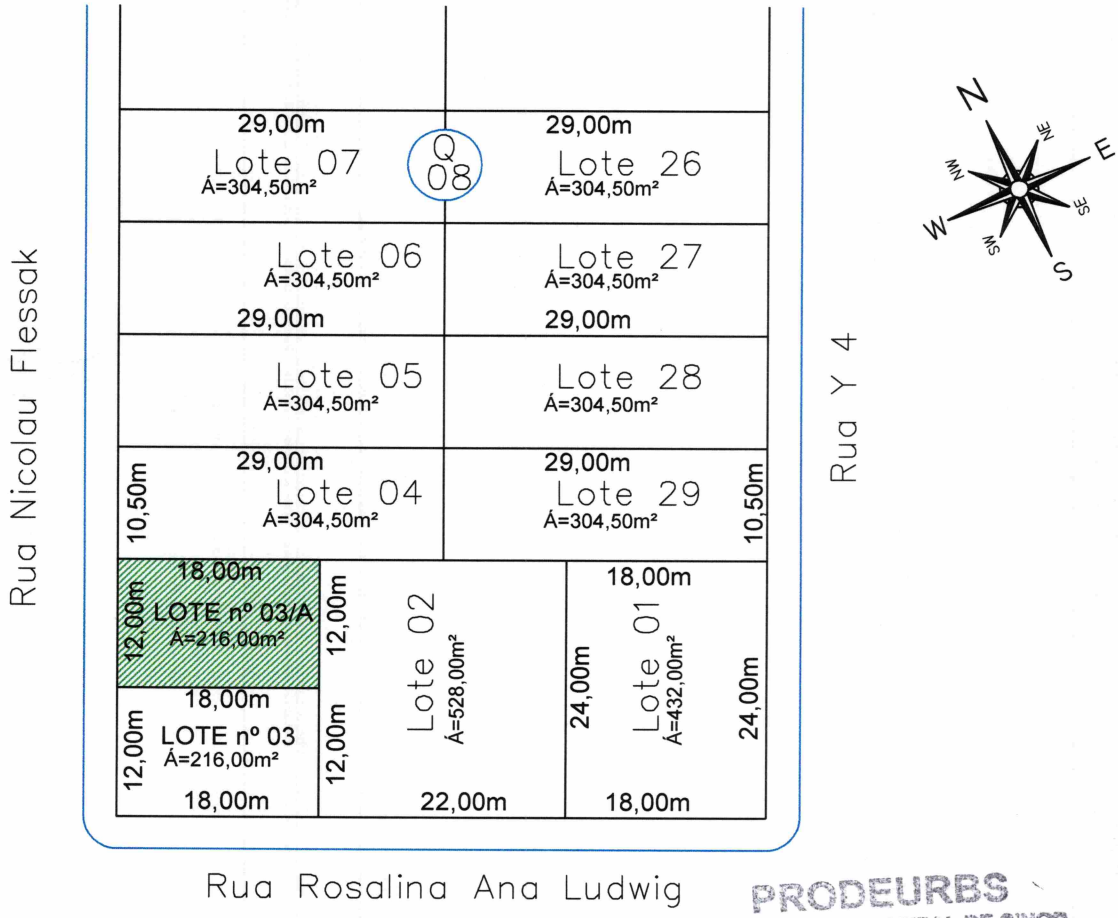

PRODEURBS
PREFEITURA MUNICIPAL DE SINOP
APROVADO em 19/10/2020
Responsável da Divisão
Francisca Eliana S. de Araújo
CAU 243513-6
Matrícula nº 13752

Planta
Escala: 1/750

DESMEMBRAMENTO DE LOTE

MUNICÍPIO E COMARCA DE SINOP - MATO GROSSO

Origem: Lote 03 da Quadra 08,Jardim Caribe–Sinop/MT
Área: 432,00 m²
Proprietária: Imobiliária Irmãos Nogueira Ltda CNPJ 00.360.408/0001-74

Desmembrado: Lote 03/A da Quadra 08,Jardim Caribe–SinopMT
Área: 216,00 m²
Proprietária: Imobiliária Irmãos Nogueira Ltda CNPJ 00.360.408/0001-74

Remanescente: Lote 03 da Quadra 08, Jardim Caribe–SinopMT
Área: 216,00 m²
Proprietária: Imobiliária Irmãos Nogueira Ltda CNPJ 00.360.408/0001-74

Imobiliária Irmãos Nogueira Ltda
CNPJ 00.360.408/0001-74

Rafaela D. Grotto
Rafaela Depiné Grotto
Arquiteta e Urbanista - CAU 196980-3